



01	UA	Under arbeid			
Rev. Nr.	Beskrivelse	Dato	Sign.	Kont.	Godtj.
SALGSTEGNING PR. 2020.03.24					
Rambøll Norge AS ARKITEKTUR Rambøll Norge AS Folke Bernadottes vei 50 - Pb 3705 Fyllingsdalen - 5845 Bergen Tlf. 55 17 58 00					
PTA Eiendom AS Ternholmen Panorama Plan U. etasje			Prosjektnummer 1350032845 Dokumentansvarlig Tegnet av: oalbrg Dato: 04.10.2019 Gnr./Bnr.: Gnr/Bnr/Festenr Målestokk 1:100 Prosjektose A1		
Kompleks	Bygg	Etasje	Fig.	System	Type
			A 200 20 001		
Filnavn : REC basis for remodeling.pln					Revisjon: 01 - UA

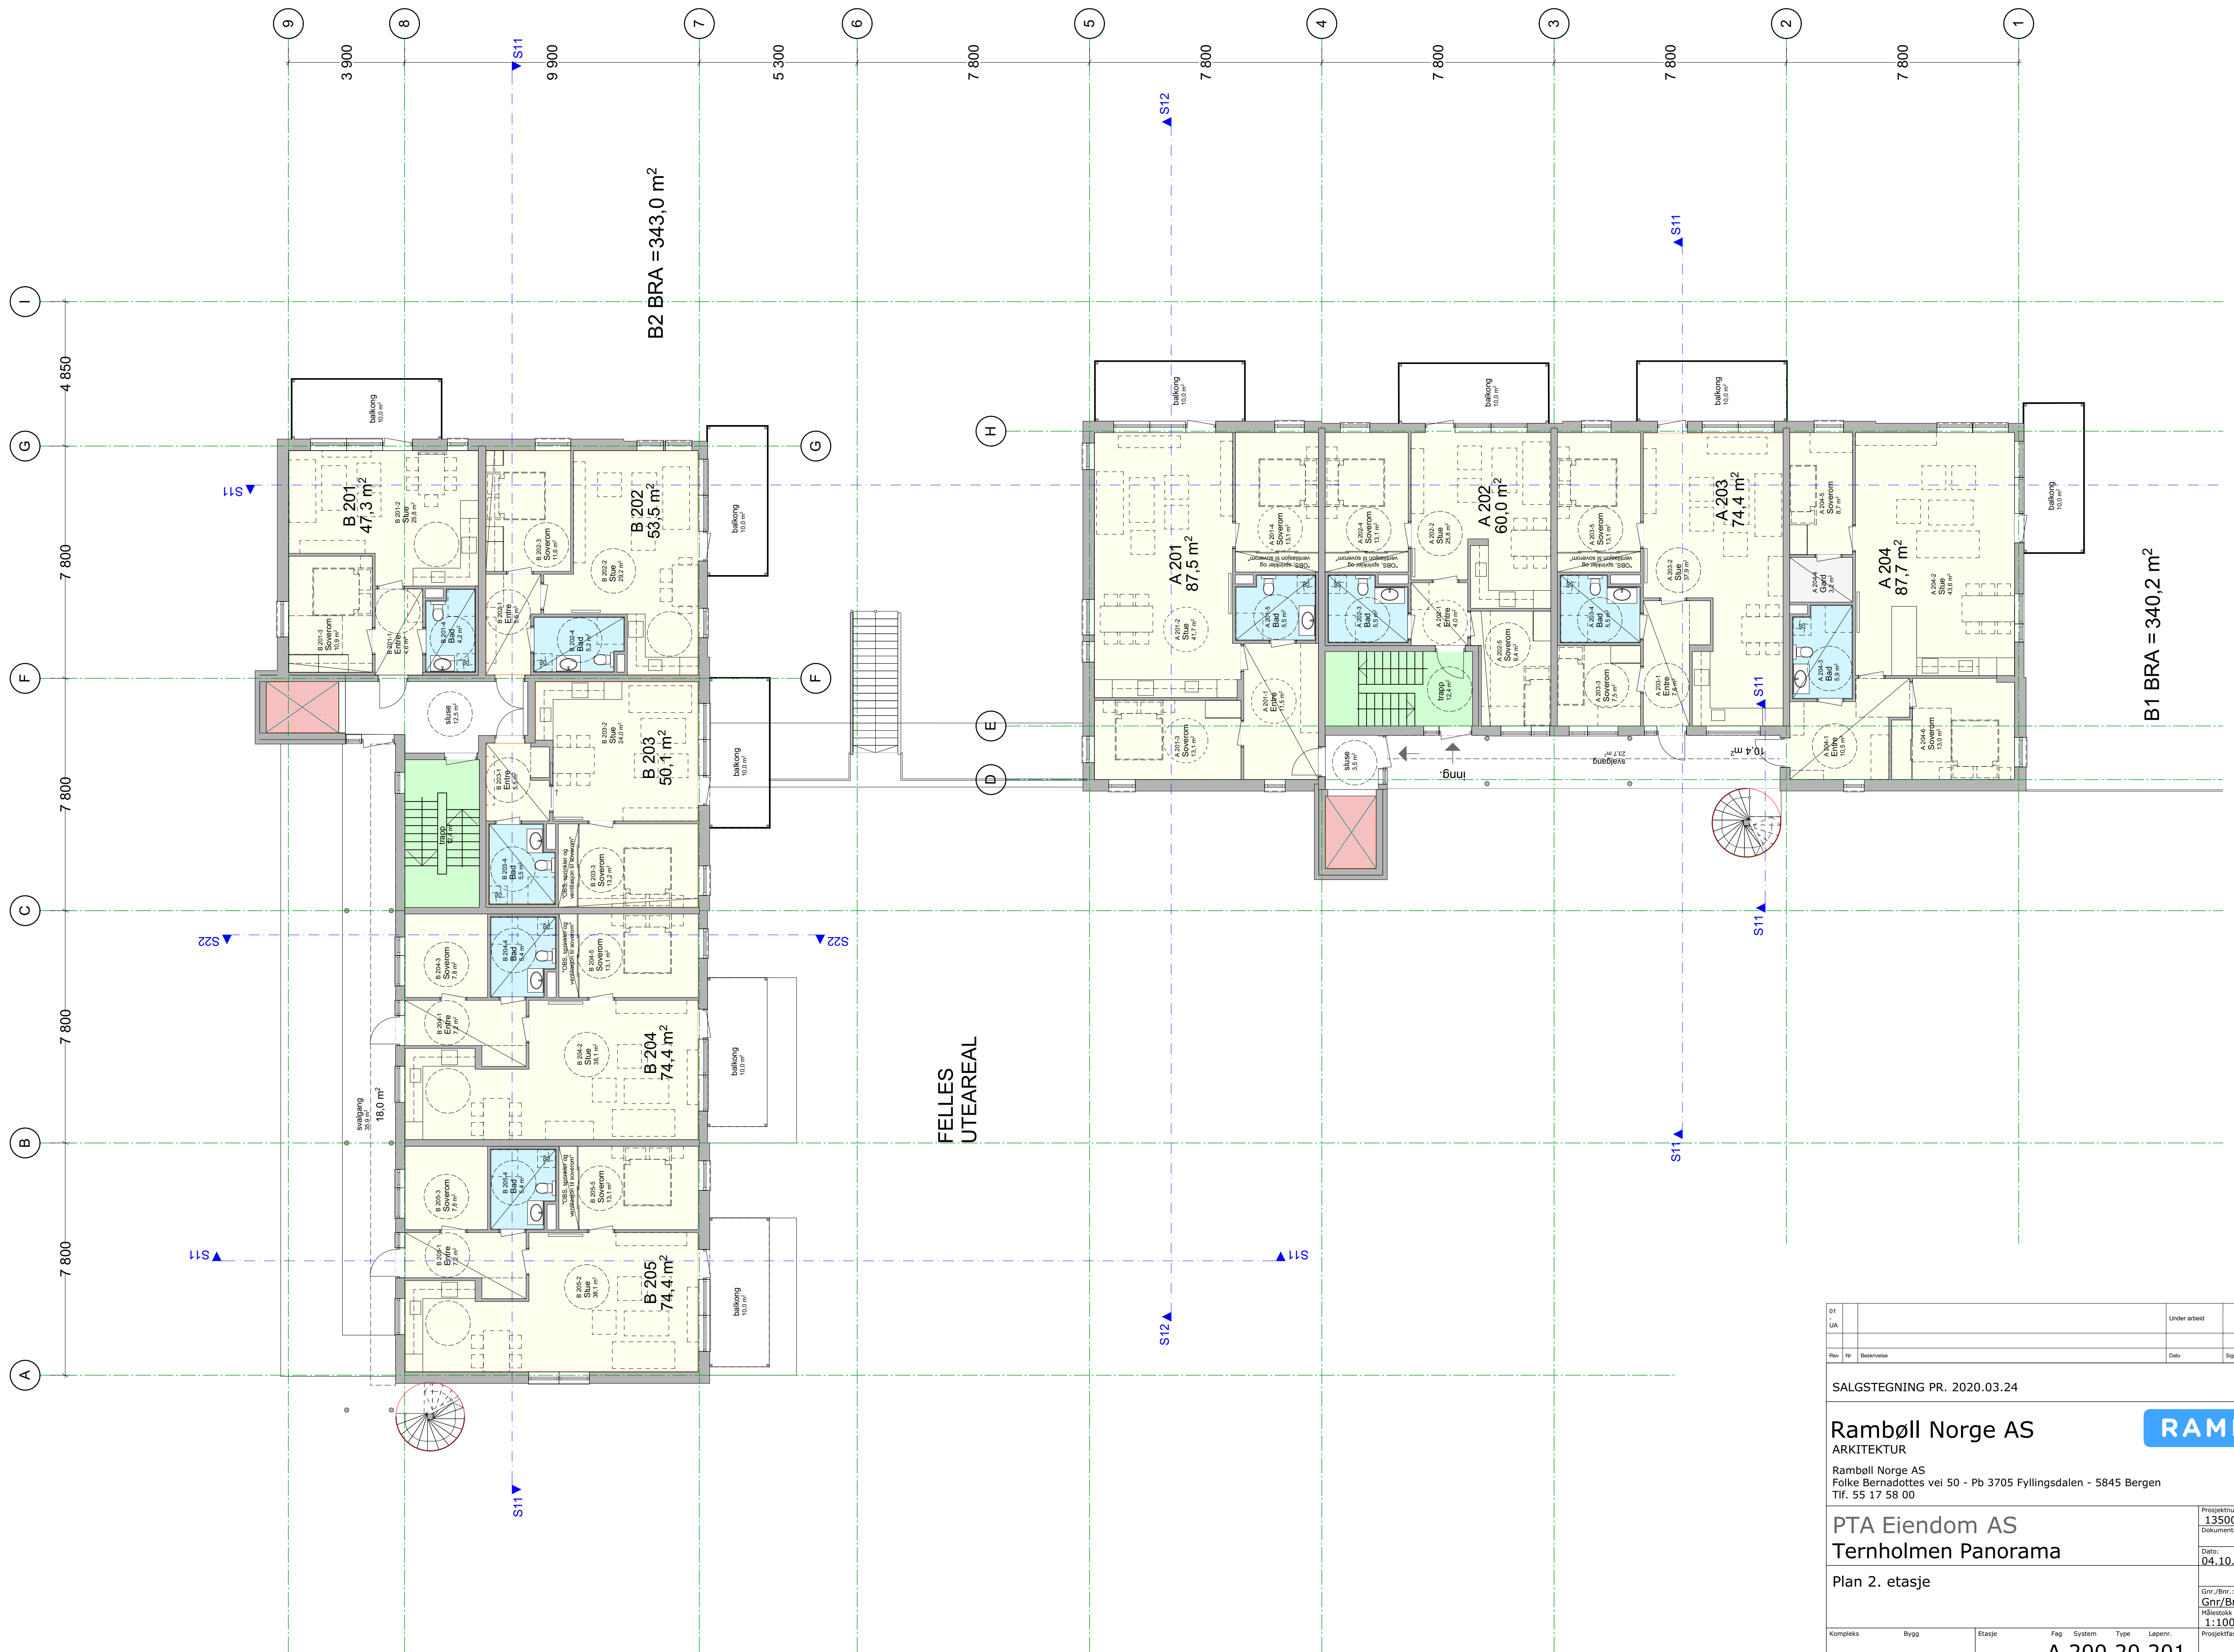


01	UA	Under arbeid			
Rev. Nr.	Beskrivelse	Dato	Sign.	Kont.	Godt.
SALGSTEGNING PR. 2020.03.24					
Rambøll Norge AS ARKITEKTUR			RAMBOLL		
Rambøll Norge AS Folke Bernadottes vei 50 - Pb 3705 Fyllingsdalen - 5845 Bergen Tlf. 55 17 58 00					
PTA Eiendom AS Ternholmen Panorama			Prosjektnummer 1350032845 Dokumentansvarlig oalbrg		
Plan 2. etasje			Dato: 04.10.2019		
Kompleks			Gnr./Bnr.: Målestokk: 1:100		
Bygg			Type: A 200 20 201		
Etasje			Levsnr.: Prosjektase		
Fig			Revisjon: 01 - UA		
Filnavn : REC basis for remodeling.pln					

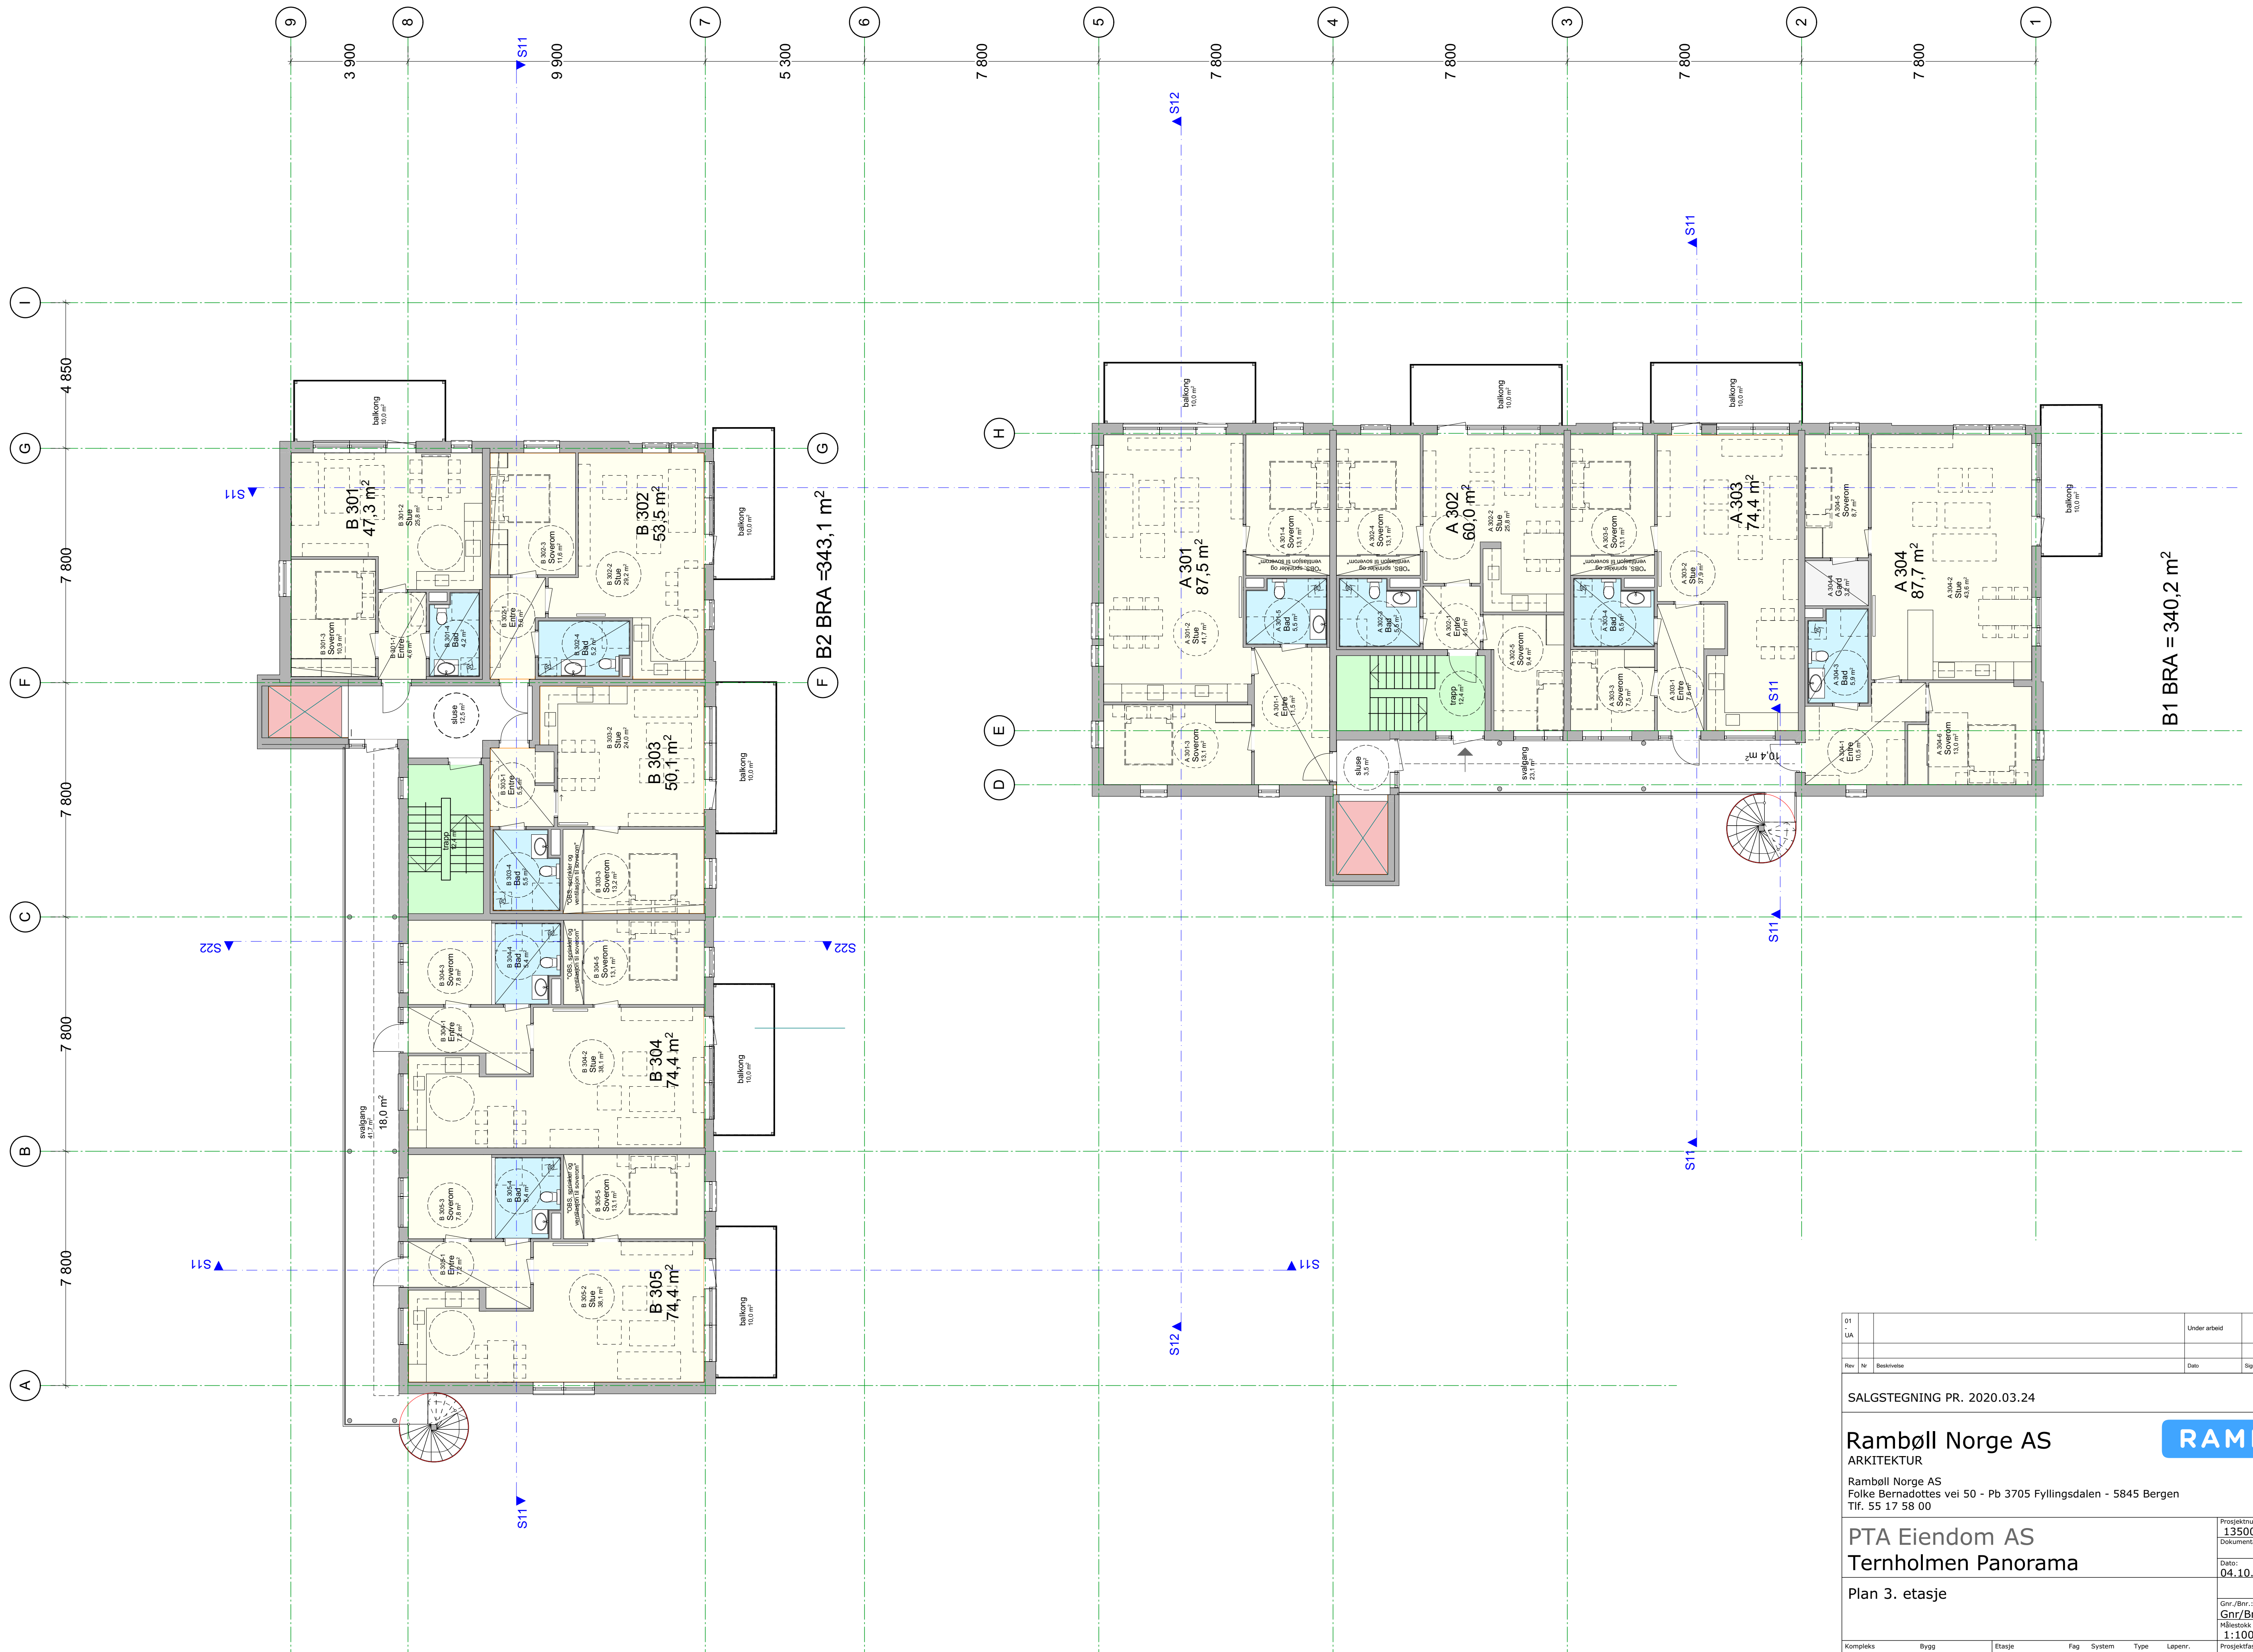


F B2 BRA = 343,1 m²

B1 BRA = 340,2 m²

01	UA	Under arbeid			
Rev. Nr.	Beskrivelse	Dato	Sign.	Kont.	Godkj.
SALGSTEGNING PR. 2020.03.24					
Rambøll Norge AS ARKITEKTUR			RAMBOLL		
Rambøll Norge AS Folke Bernadottes vei 50 - Pb 3705 Fyllingsdalen - 5845 Bergen Tlf. 55 17 58 00					
PTA Eiendom AS Ternholmen Panorama			Prosjektnummer 1350032845 Dokumentansvarlig oalbrg		
Plan 3. etasje			Dato: 04.10.2019		
			Gnr./Bnr.: Gnr/Bnr/Festenr Målestokk 1:100		
Kompleks	Bygg	Etasje	Fig. System	Type	Løpnr.
			A 200 20 301		
Filnavn : REC basis for remodeling.pln					Revisjon: 01 - UA

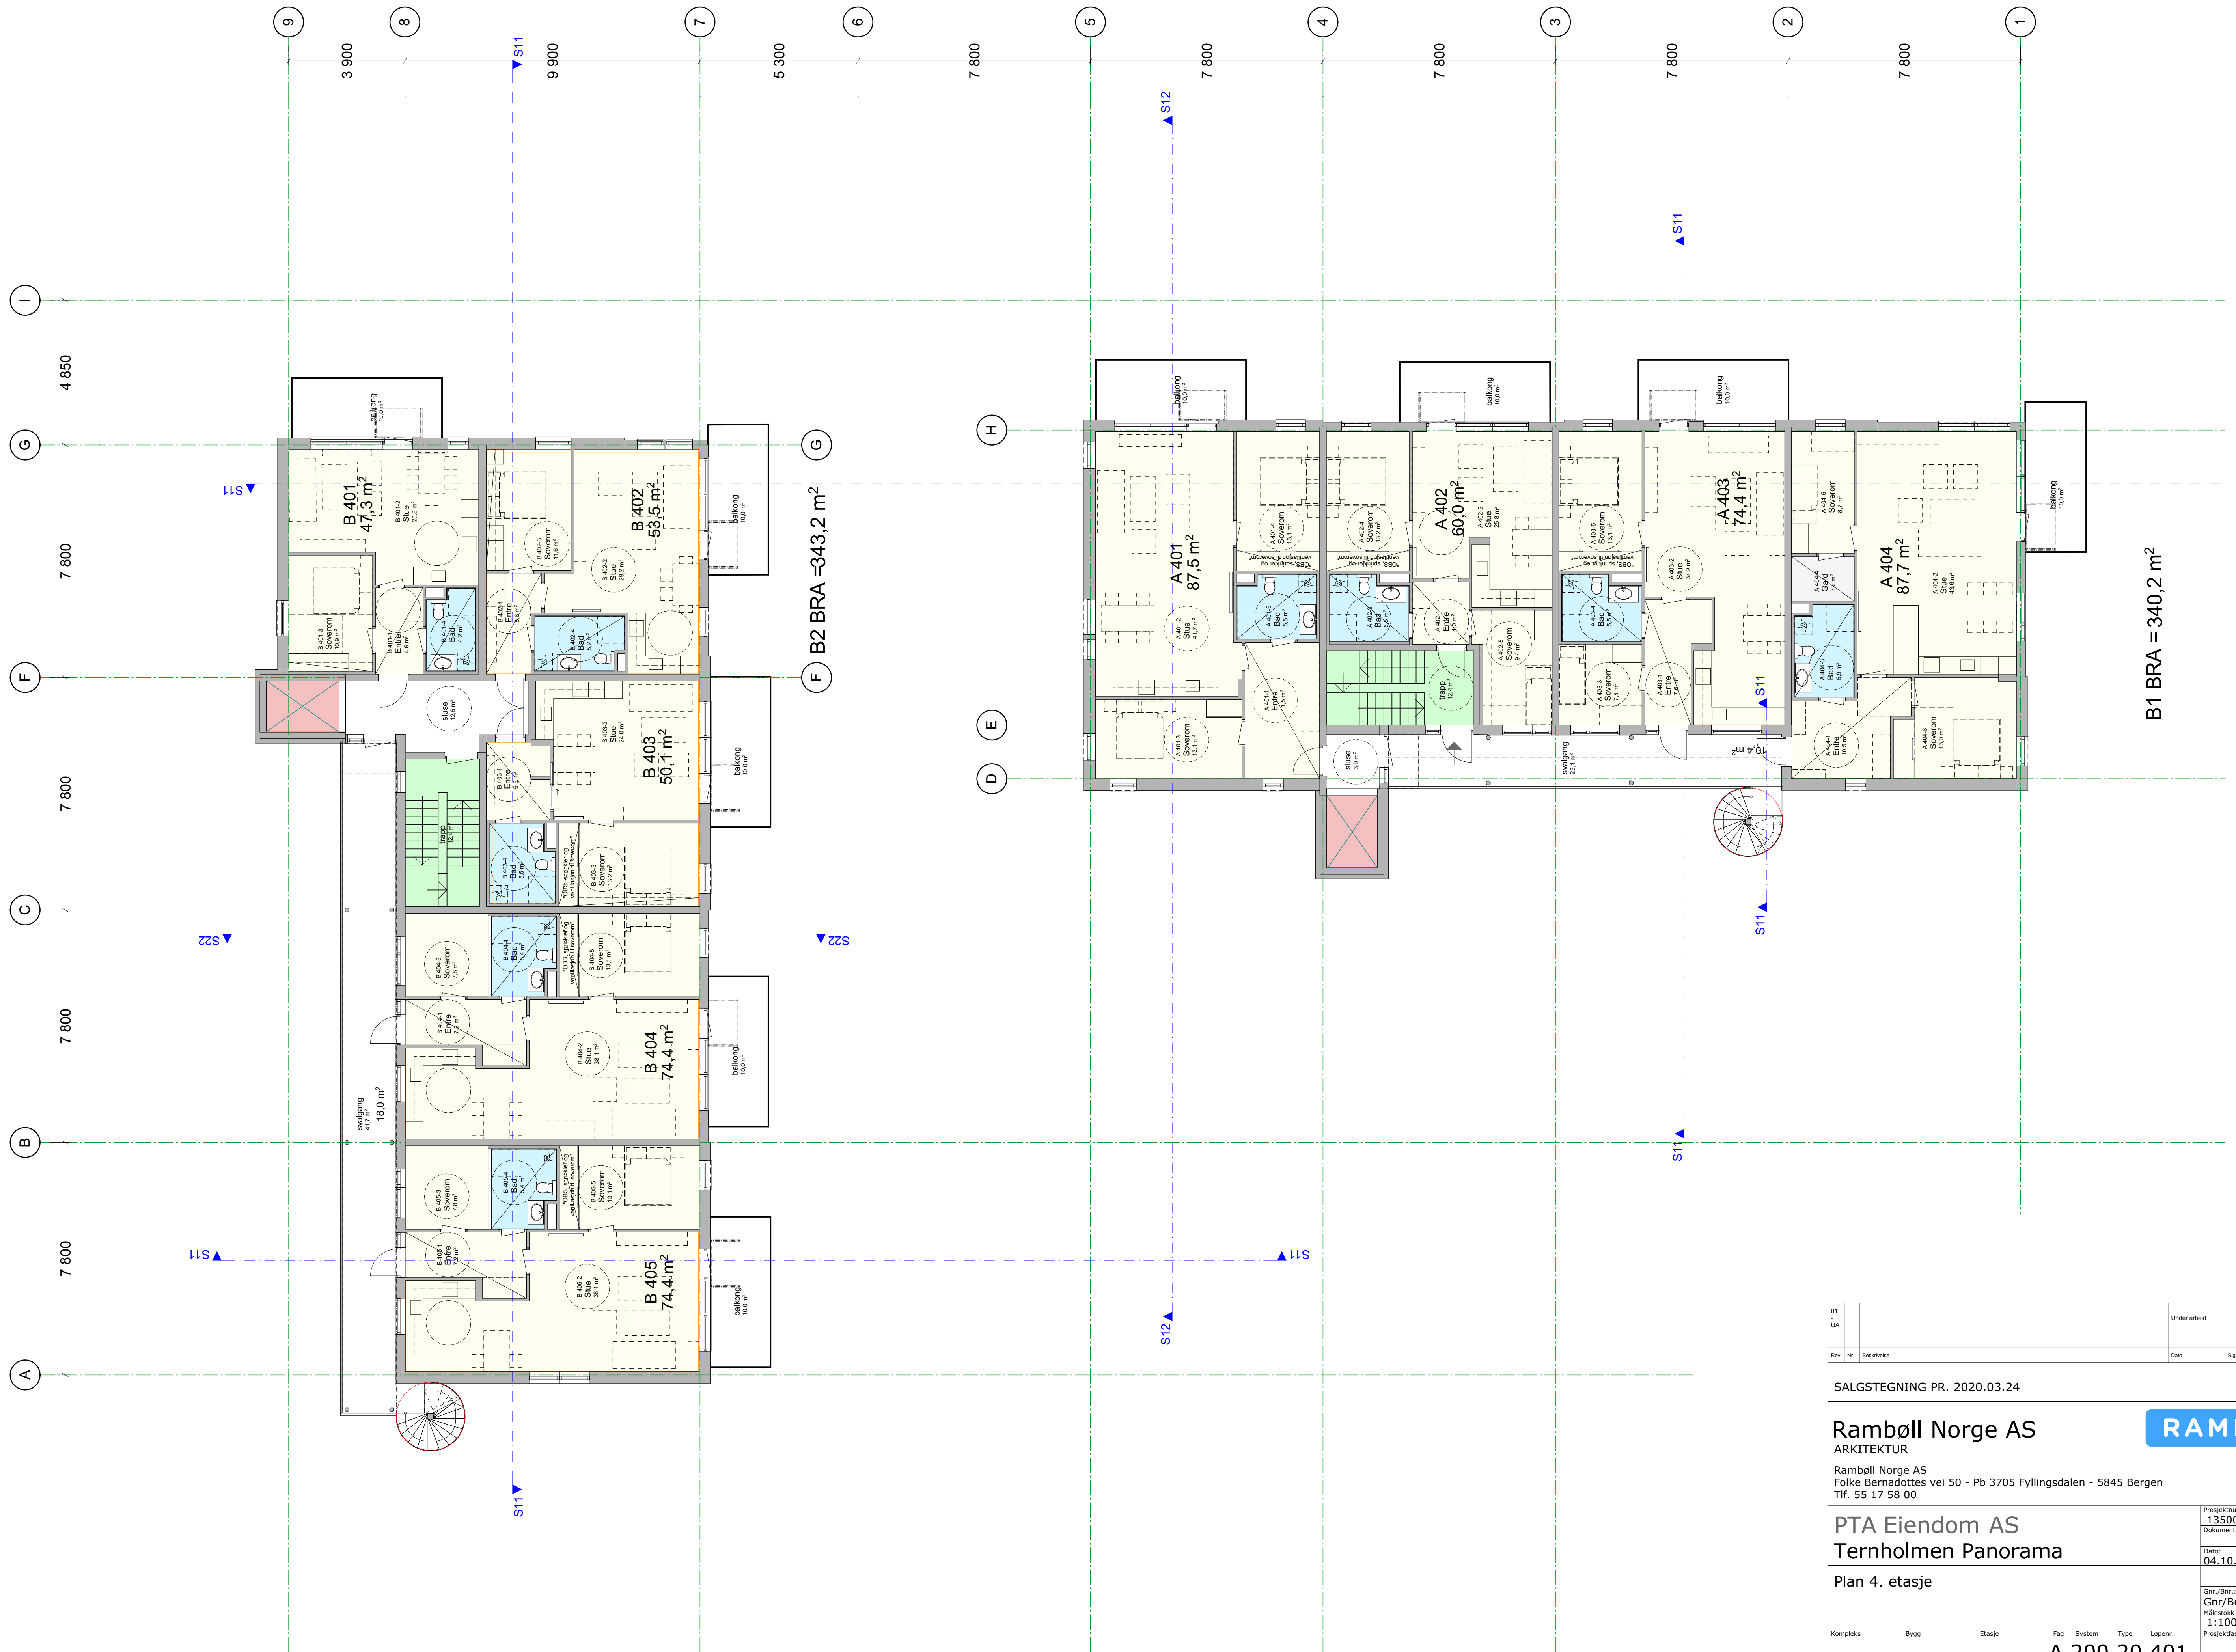

01	UA	Under arbeid			
Rev. Nr.	Beskrivelse	Dato	Sign.	Kont.	Godkj.
SALGSTEGNING PR. 2020.03.24					
Rambøll Norge AS ARKITEKTUR Rambøll Norge AS Folke Bernadottes vei 50 - Pb 3705 Fyllingsdalen - 5845 Bergen Tlf. 55 17 58 00					
PTA Eiendom AS Ternholmen Panorama			Prosjektnummer 1350032845 Dokumentansvarlig Tegner av: oalbrg Dato: 04.10.2019		
Plan 4. etasje			Gnr./Bnr.: Gnr/Bnr/Festenr Målestokk: 1:100 Prosjektase A1		
Kompleks	Bygg	Etasje	Fig	System	Type
Filnavn : REC basis for remodeling.pln			Revisjon: 01 - UA		

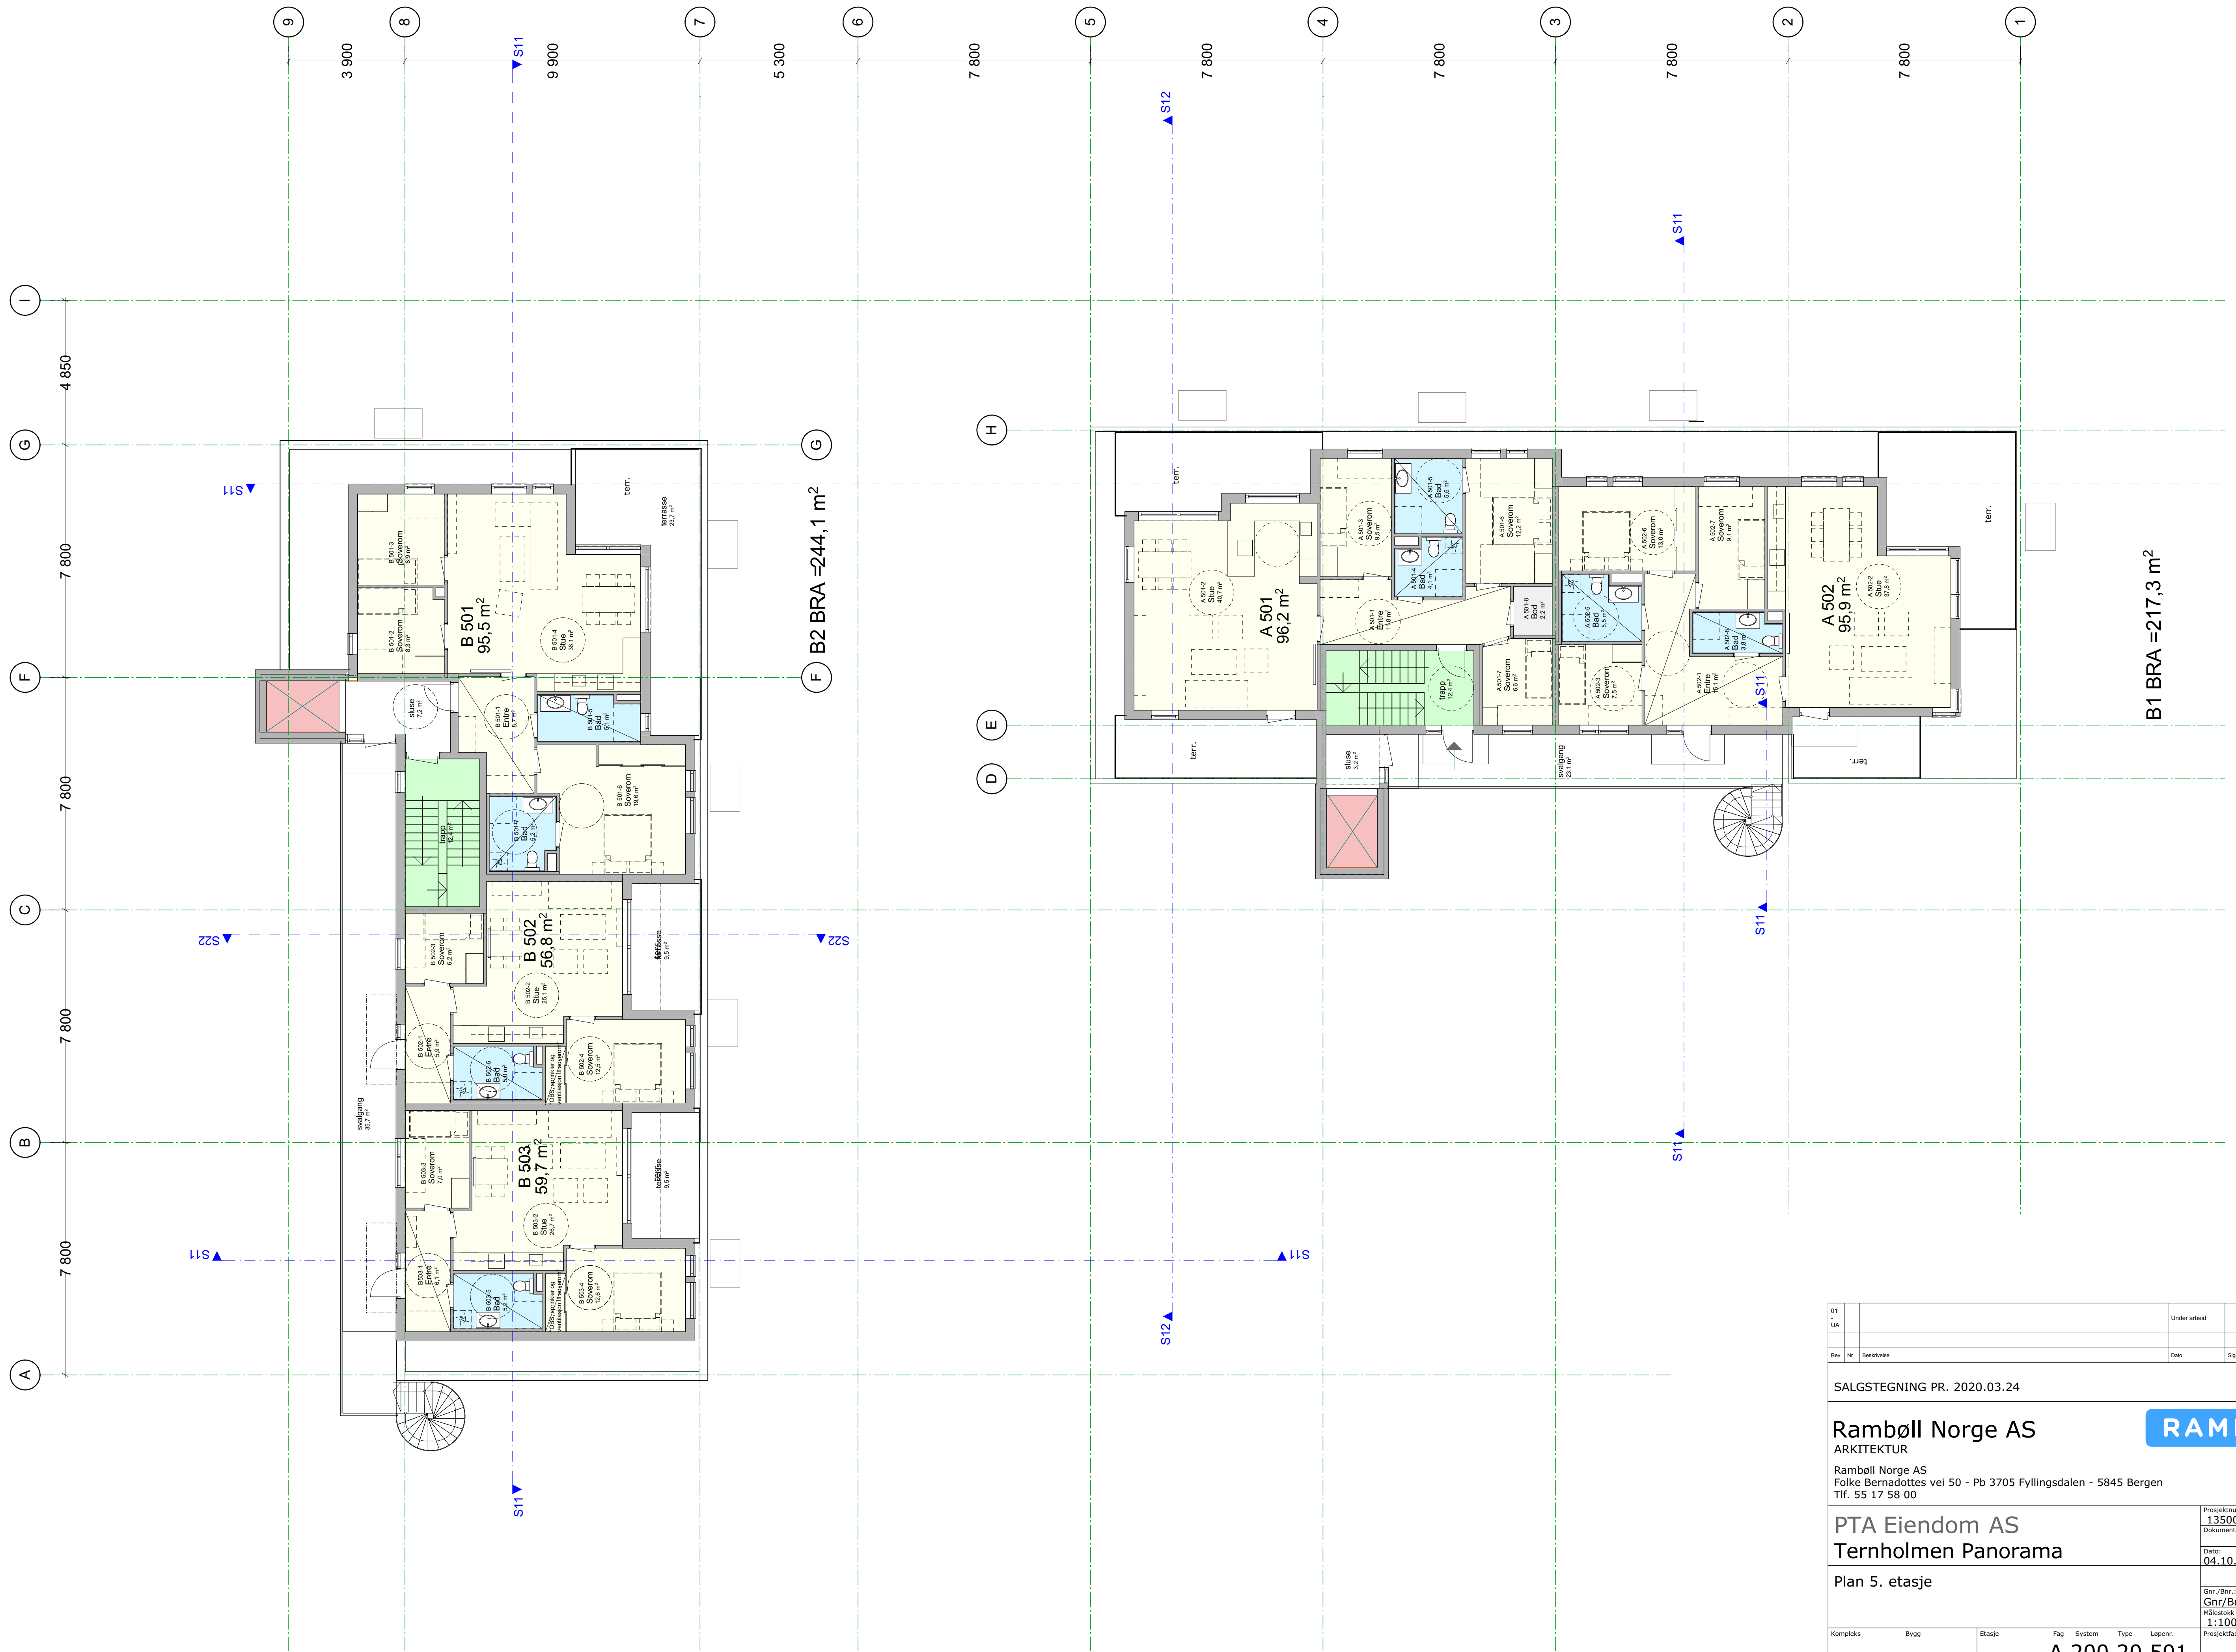

F B2 BRA =244,1 m²

B1 BRA =217,3 m²

01	UA	Under arbeid			
Rev.	Nr.	Beskrivelse	Dato	Sign.	Kont.
SALGSTEGNING PR. 2020.03.24					
Rambøll Norge AS ARKITEKTUR Rambøll Norge AS Folke Bernadottes vei 50 - Pb 3705 Fyllingsdalen - 5845 Bergen Tlf. 55 17 58 00					
PTA Eiendom AS Ternholmen Panorama Plan 5. etasje			Prosjektnummer 1350032845 Dokumentansvarlig Tegnet av: oalbrg Dato: 04.10.2019		
Kompleks Bygg Etasje Fig System Type Løsner.			Gnr./Bnr.: Gnr/Bnr/Festenr Målestokk: 1:100 Prosjektase A1		
Filnavn : REC basis for remodeling.pln			Revisjon: 01 - UA		